



3000×2100 (S:1/4)

A-A' 断面図

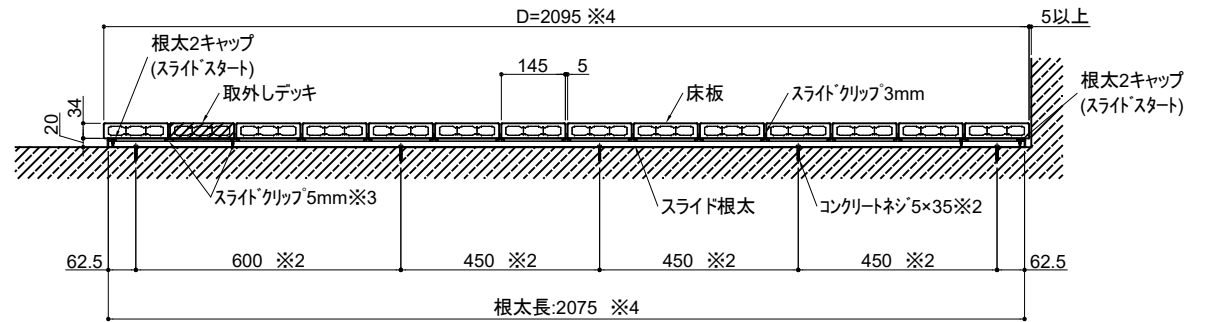

B-B' 断面図

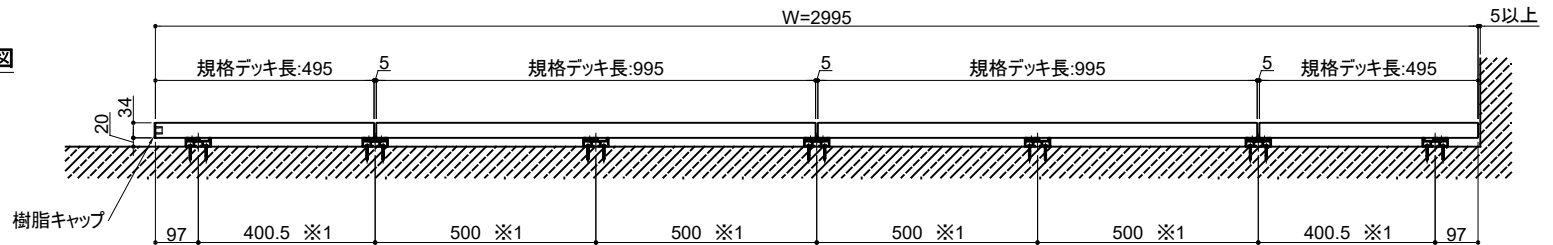

- ※1 根太ピッチ:500mm以下
- ※2 根太固定ピッチ:600mm以下
コンクリートネジは千鳥で打ち込み
- ※3 取外しデッキ部はスライドクリップ5mmを使用
他箇所は全てスライドクリップ3mmを使用する
- ※4 デッキサイズ2250以上は根太を分割する

改訂記号	改訂内容	承認	担当	作成日付	2025.7.3	尺度	1:1	製品名	彩木グラウンドデッキ GD		
				作成	井上			タイプ	D2100以下		
				検図	井上			図面名	基本納まり図(断面図)		
				承認	宮崎						
				MINO		図番	SG2435			ページ	1 / 1
				MINO株式会社							