



A-A' 断面図

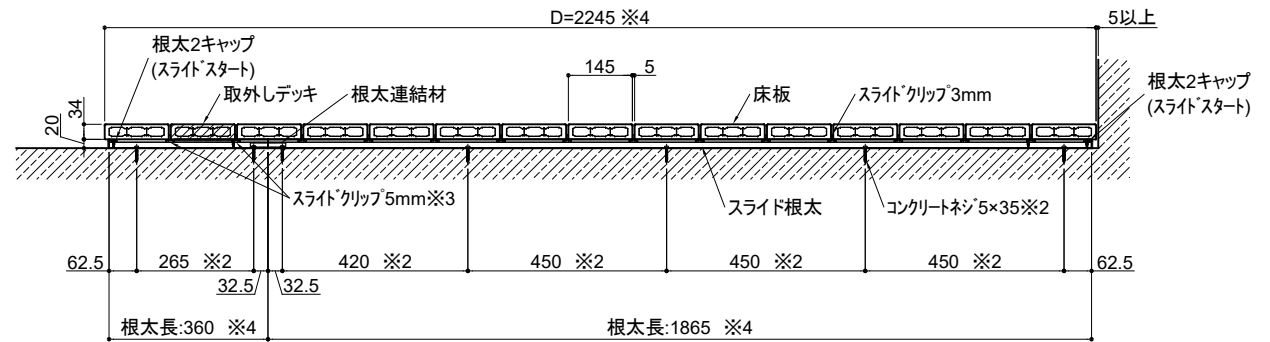

B-B' 断面図

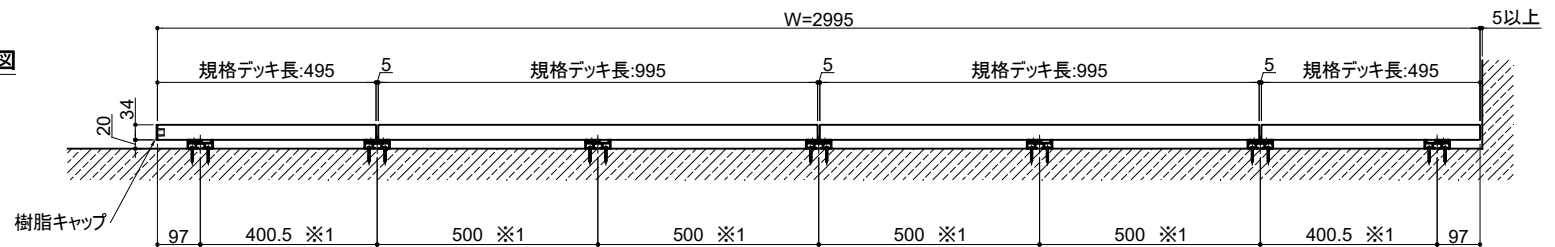

- ※1 根太ピッチ:500mm以下
- ※2 根太固定ピッチ:600mm以下
コンクリートネジは千鳥で打ち込み
- ※3 取外しデッキ部はスライドクリップ5mmを使用
他箇所は全てスライドクリップ3mmを使用する
- ※4 デッキサイズ2250以上は根太を分割する

改訂記号	改訂内容	承認	担当	作成日付	2025.7.3	尺度	1:1 <th>製品名</th> <td colspan="3">彩木グラウンドデッキ GD</td>	製品名	彩木グラウンドデッキ GD			
				作 成	井上			タイプ	D2250以上			
				検 図	井上			図面名	基本納まり図(断面図)			
				承 認	宮崎							
				MINO				SG2437			ページ	1 / 1
				MINO株式会社								