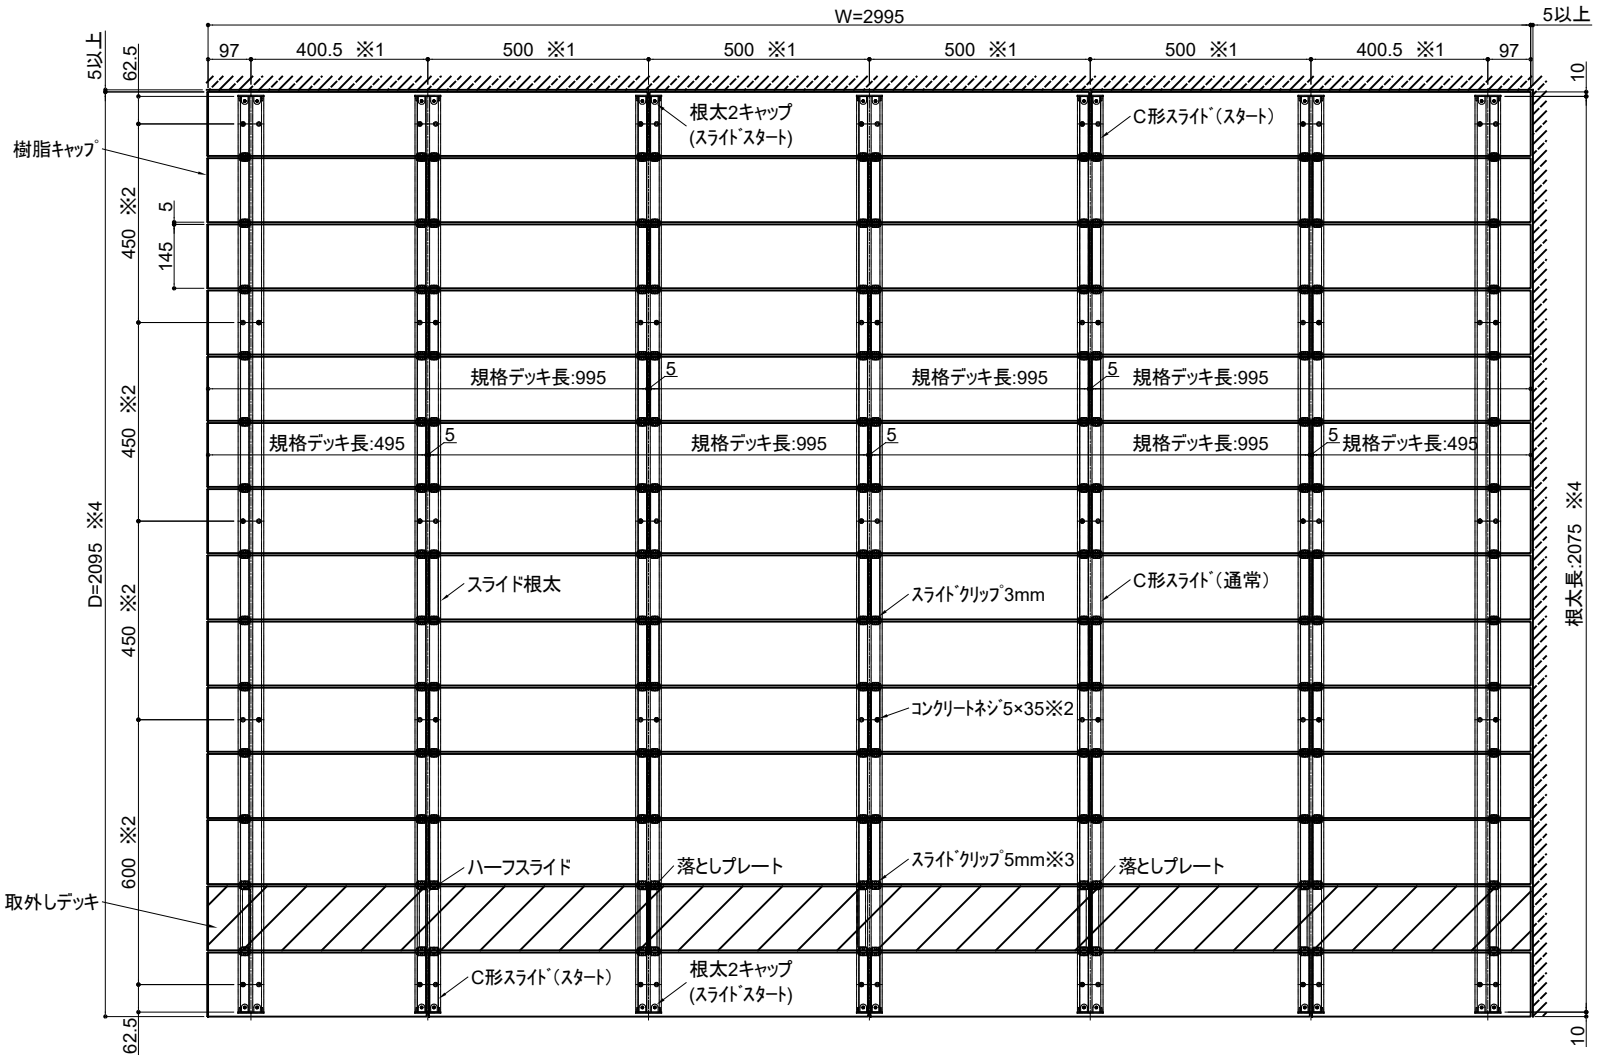

※1 根太ピッチ:500mm以下
※2 根太固定ピッチ:600mm以下
コンクリートネジは千鳥で打ち込み
※3 取外しデッキ部はスライドクリップ5mmを使用
他箇所は全てスライドクリップ3mmを使用する
※4 D=2250以上は根太を分割する

本図デッキサイズ:3000×2100

改訂記号	改訂内容	承認	担当

作成日付	2025.7.3	尺度	1:1	製品名	彩木グラウンドデッキ GD
作 成	井上			タイプ	D2100以下
検 図	井上			図面名	基本納まり図(平面図)
承 認	宮崎				
MINO		図番	SG2434	ページ	1／1
MINO株式会社					