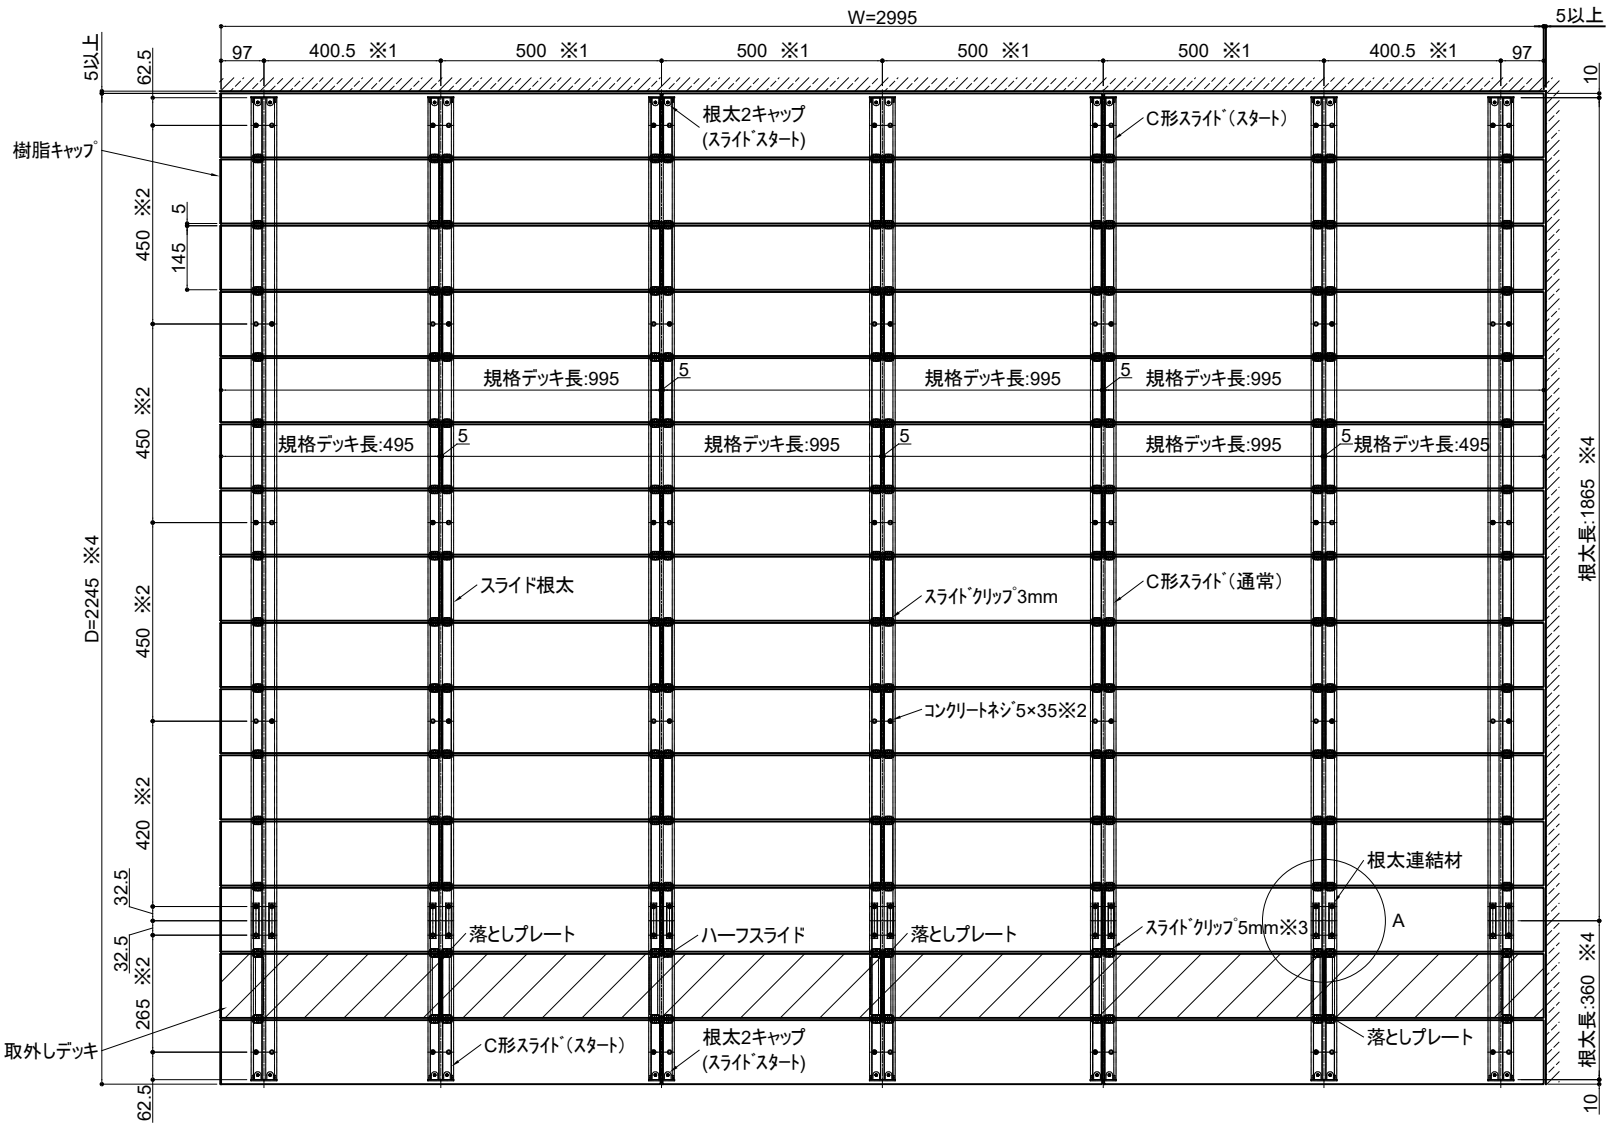

※1　根太ピッチ:500mm以下
※2　根太固定ピッチ:600mm以下
　　コンクリートネジは千鳥で打ち込み
※3　取外しデッキ部はスライドクリップ5mmを使用
　　他箇所は全てスライドクリップ3mmを使用する
※4　D=2250以上は根太を分割する

本図デッキサイズ:3000×2100

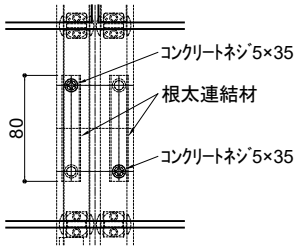

A部詳細図
(S=3:1)

改訂記号	改訂内容	承認	担当

作成日付	2025.7.3	尺度	1:1	製品名	彩木グラウンドデッキ　GD
作　成	井上			タイプ	D2250以上
検　図	井上			図面名	基本納まり図(平面図)
承　認	宮崎				
MINO		図番	SG2436	ページ	1／1
MINO株式会社					